

令和5年7月4日

行政情報部分公開決定通知書

様

(決定権者)
子ども未来部長 柏原 敦



令和5年6月20日に請求のありました行政情報の公開について、品川区情報公開条例第12条第1項の規定により、次のとおり行政情報の一部を公開することに決定したので通知します。

行政情報の件名	羽田新飛行経路に伴う品川区立保育園の防音対策工事内容等について	
行政情報を公開する日時および場所	日時	令和5年7月4日（火）午後5時から
	場所	品川区役所第二庁舎7階 保育課窓口
公開の方法	写しの交付	
公開しない部分ならびに公開しないこととする根拠規定および当該規定を適用する理由	建築士等の氏名および登録番号 条例第7条第2号に該当 個人情報にあたるため	
期間の経過により、将来行政情報を公開できる場合は、その時期	年 月 日 ただし、行政情報の公開を希望する場合は、同日以後新たな公開請求が必要となります。	
担当部課	子ども未来部保育課施設運営担当 電話 03-5742-6724（直通）	
備考	手数料 250 円（A4×5 枚 50 円、A3×10 枚 200 円） ※国通知部分については、公開対象外の旨をご了承済みのため公開せず。	

裏面の注意事項をお読みください。

令和2年10月22日

品川区長

濱野 健 殿

国土交通大臣 赤羽 一嘉

(公印省略)

補助金の額の確定について (通知)

(東京国際空港 令和元年度教育施設等騒音防止対策事業)

令和2年4月8日付け品子保発第7-1号で実績報告のあった品川区立品川保育園騒音防止対策事業の完了についてはこれを認定し、補助金の額を下記のとおり確定したので、補助金等に係る予算の執行の適正化に関する法律(昭和30年法律第179号)第15条の規定により通知する。

記

1. 令和元年度

騒音防止対策事業費の確定額	2,038,476円
算出基礎	
補助対象事業費	2,103,495円
控除額	65,019円
補助金額	2,038,476円
同上から控除する額	0円
補助金確定額	2,038,476円

2. 差額金

国庫補助金受入額	2,316,566円
同確定額	2,038,476円
差額金	278,090円

なお、補助金受入額と確定補助金額との差額がある場合については、国土交通省航空局長の発行する納入告知書により納付されたい。

令和2年10月22日

品川区長

濱野 健 殿

国土交通大臣 赤羽 一嘉

(公印省略)

補助金の額の確定について (通知)

(東京国際空港 令和元年度教育施設等騒音防止対策事業)

令和2年4月8日付け品子保発第7-2号で実績報告のあった品川区立東品川保育園騒音防止対策事業の完了についてはこれを認定し、補助金の額を下記のとおり確定したので、補助金等に係る予算の執行の適正化に関する法律(昭和30年法律第179号)第15条の規定により通知する。

記

1. 令和元年度

騒音防止対策事業費の確定額	1,832,371円
算出基礎	
補助対象事業費	1,902,494円
控除額	70,123円
補助金額	1,832,371円
同上から控除する額	0円
補助金確定額	1,832,371円

2. 差額金

国庫補助金受入額	1,832,371円
同確定額	1,832,371円
差額金	0円

なお、補助金受入額と確定補助金額との差額がある場合については、国土交通省航空局長の発行する納入告知書により納付されたい。

品川区長
濱野 健 殿

国土交通大臣 赤羽 一嘉
(公印省略)

補助金の額の確定について (通知)
(東京国際空港 令和元年度教育施設等騒音防止対策事業)

令和 2 年 4 月 8 日付け品子保発第 7-3 号で実績報告のあった品川区立八ツ山保育園騒音防止対策事業の完了についてはこれを認定し、補助金の額を下記のとおり確定したので、補助金等に係る予算の執行の適正化に関する法律 (昭和 30 年法律第 179 号) 第 15 条の規定により通知する。

記

1. 令和元年度

騒音防止対策事業費の確定額	2,211,008 円
算出基礎	
補助対象事業費	2,271,754 円
控除額	60,746 円
補助金額	2,211,008 円
同上から控除する額	0 円
補助金確定額	2,211,008 円

2. 差額金

国庫補助金受入額	2,211,008 円
同 確 定 額	2,211,008 円
差 額 金	0 円

なお、補助金受入額と確定補助金額との差額がある場合については、国土交通省航空局長の発行する納入告知書により納付されたい。

令和 2 年 10 月 22 日

品川区長

濱野 健 殿

国土交通大臣 赤羽 一嘉

(公印省略)

補助金の額の確定について (通知)

(東京国際空港 令和元年度教育施設等騒音防止対策事業)

令和 2 年 4 月 8 日付け品子保発第 7-4 号で実績報告のあった品川区立ひろまち保育園騒音防止対策事業の完了についてはこれを認定し、補助金の額を下記のとおり確定したので、補助金等に係る予算の執行の適正化に関する法律 (昭和 30 年法律第 179 号) 第 15 条の規定により通知する。

記

1. 令和元年度

騒音防止対策事業費の確定額	4,540,525 円
算出基礎	
補助対象事業費	4,540,525 円
控除額	0 円
補助金額	4,540,525 円
同上から控除する額	0 円
補助金確定額	4,540,525 円

2. 差額金

国庫補助金受入額	4,540,525 円
同確定額	4,540,525 円
差額金	0 円

なお、補助金受入額と確定補助金額との差額がある場合については、国土交通省航空局長の発行する納入告知書により納付されたい。

令和 2 年 10 月 22 日

品川区長

濱野 健 殿

国土交通大臣 赤羽 一嘉

(公印省略)

補助金の額の確定について (通知)

(東京国際空港 令和元年度教育施設等騒音防止対策事業)

令和 2 年 4 月 8 日付け品子保発第 7 - 5 号で実績報告のあった品川区立ひがしやつやま保育園騒音防止対策事業の完了についてはこれを認定し、補助金の額を下記のとおり確定したので、補助金等に係る予算の執行の適正化に関する法律 (昭和 3 0 年法律第 1 7 9 号) 第 1 5 条の規定により通知する。

記

1. 令和元年度


騒音防止対策事業費の確定額	3,264,580 円
算出基礎	
補助対象事業費	3,264,580 円
控除額	0 円
補助金額	3,264,580 円
同上から控除する額	0 円
補助金確定額	3,264,580 円

2. 差額金

国庫補助金受入額	3,264,580 円
同確定額	3,264,580 円
差額金	0 円

なお、補助金受入額と確定補助金額との差額がある場合については、国土交通省航空局長の発行する納入告知書により納付されたい。

1. 防音VCは、PFL-B5M05P (UHX) 換気量以上とする。
 2. 消音ダクトはコンパクトサイレント (97cm) 換気量以上とする。
- ※上記の換気品以上とは換気量が-20dB以上を要す。

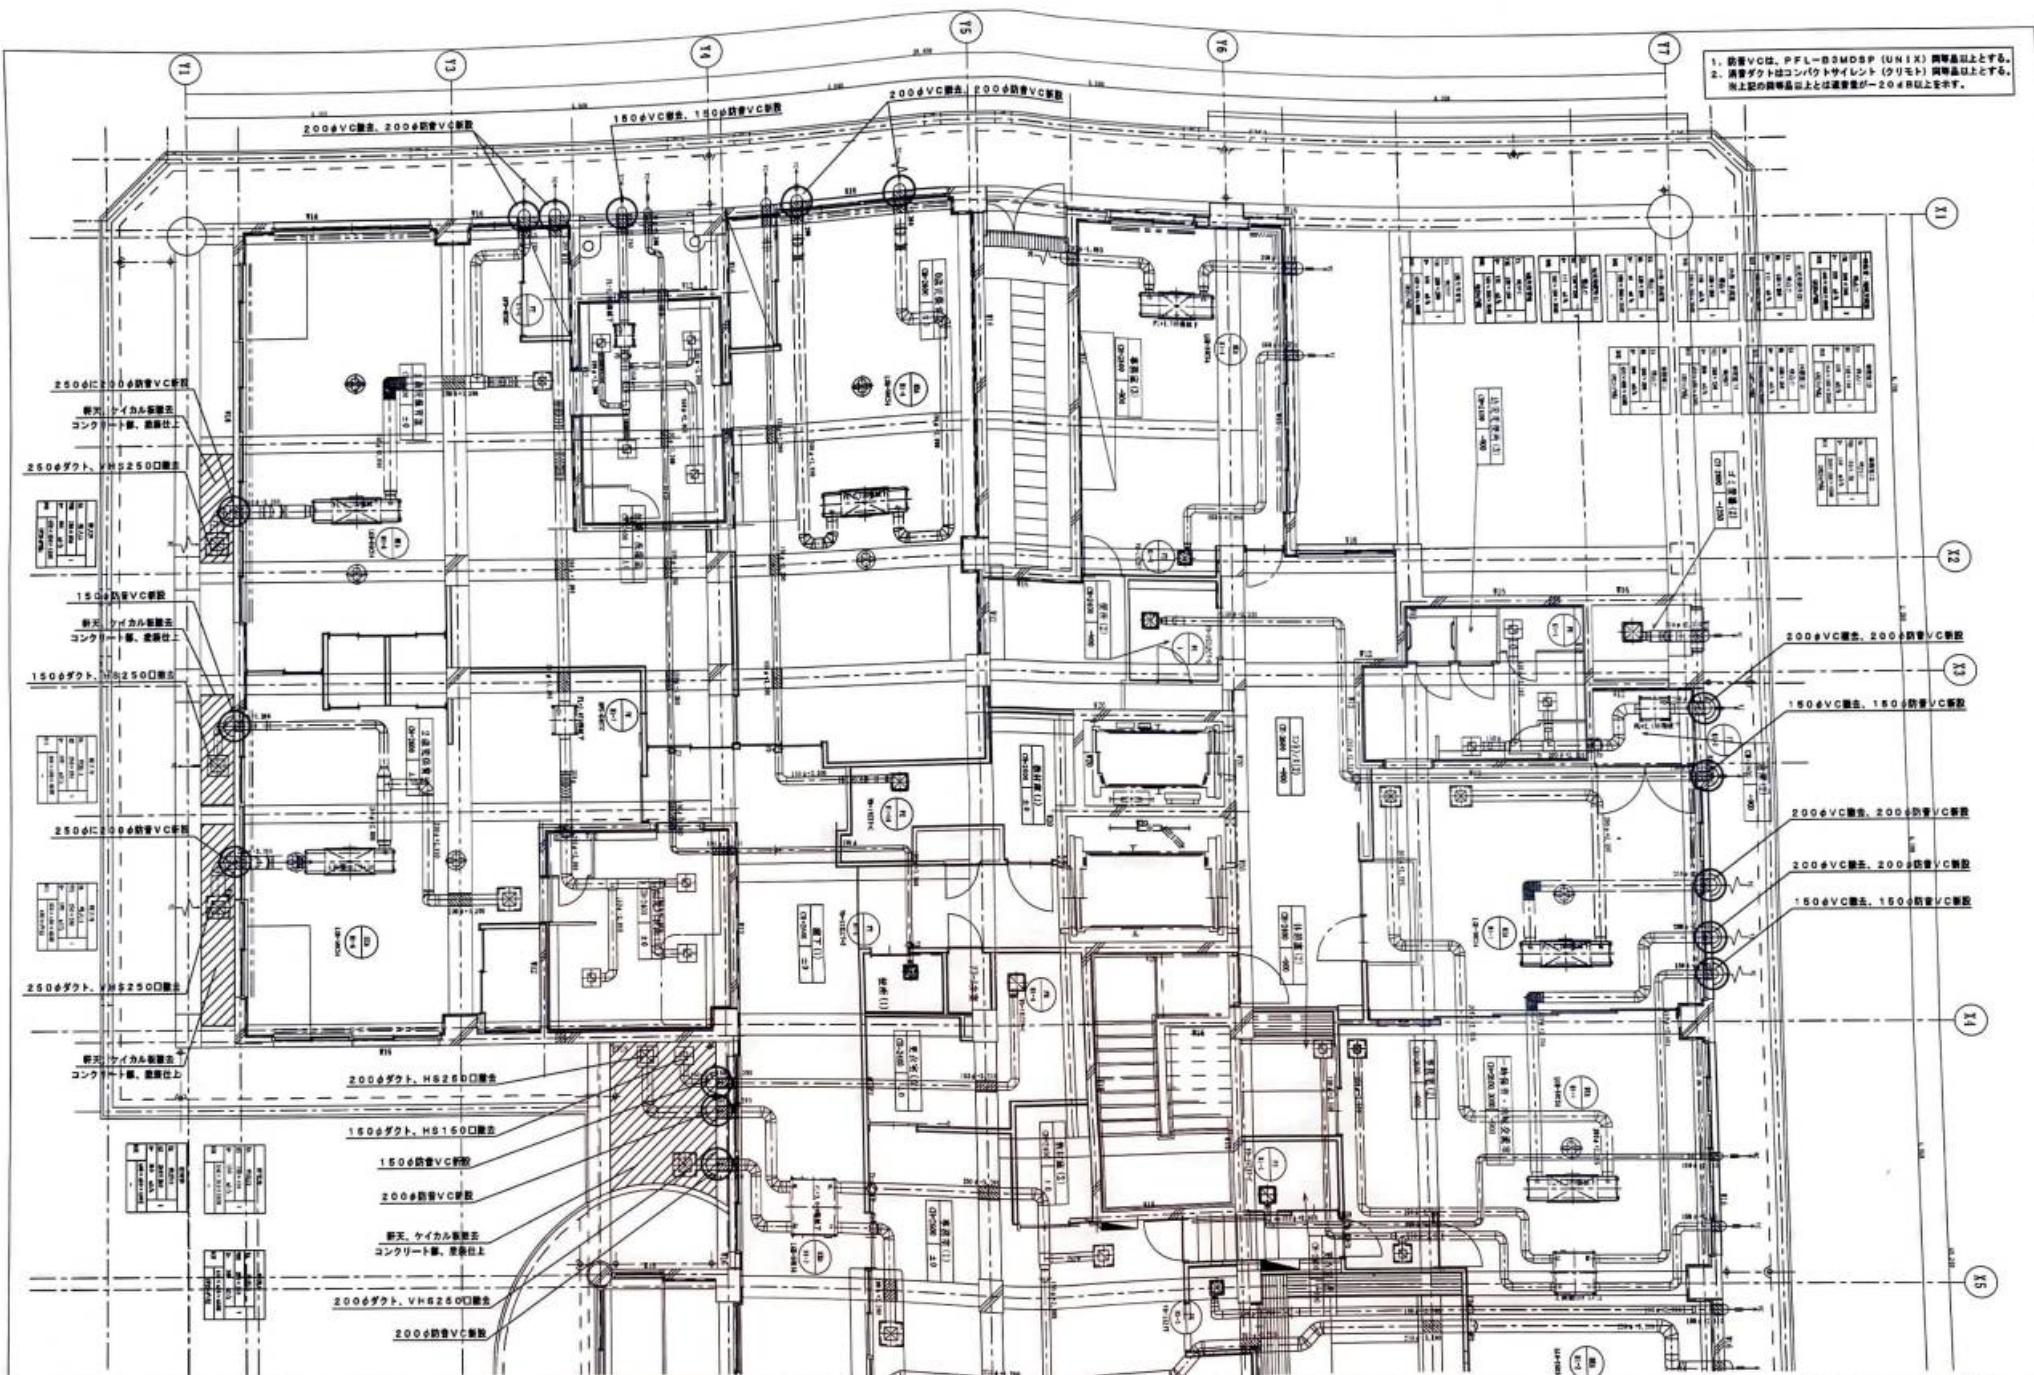


訂正

△	△
△	△
△	△
△	△


NPO法人 たてもの再生NET
 品川区企画部施設整備課
 担当 神谷設計画研究所

工事件名 東品川保育園ほか2園航空機騒音防止対策工事
 図面名称 品川保育園 1階平面図(1) (撤去・改修)


縮尺 A1: 1/50
 A3: 1/100
 発注年月日 2020.01
 図面番号 M-05

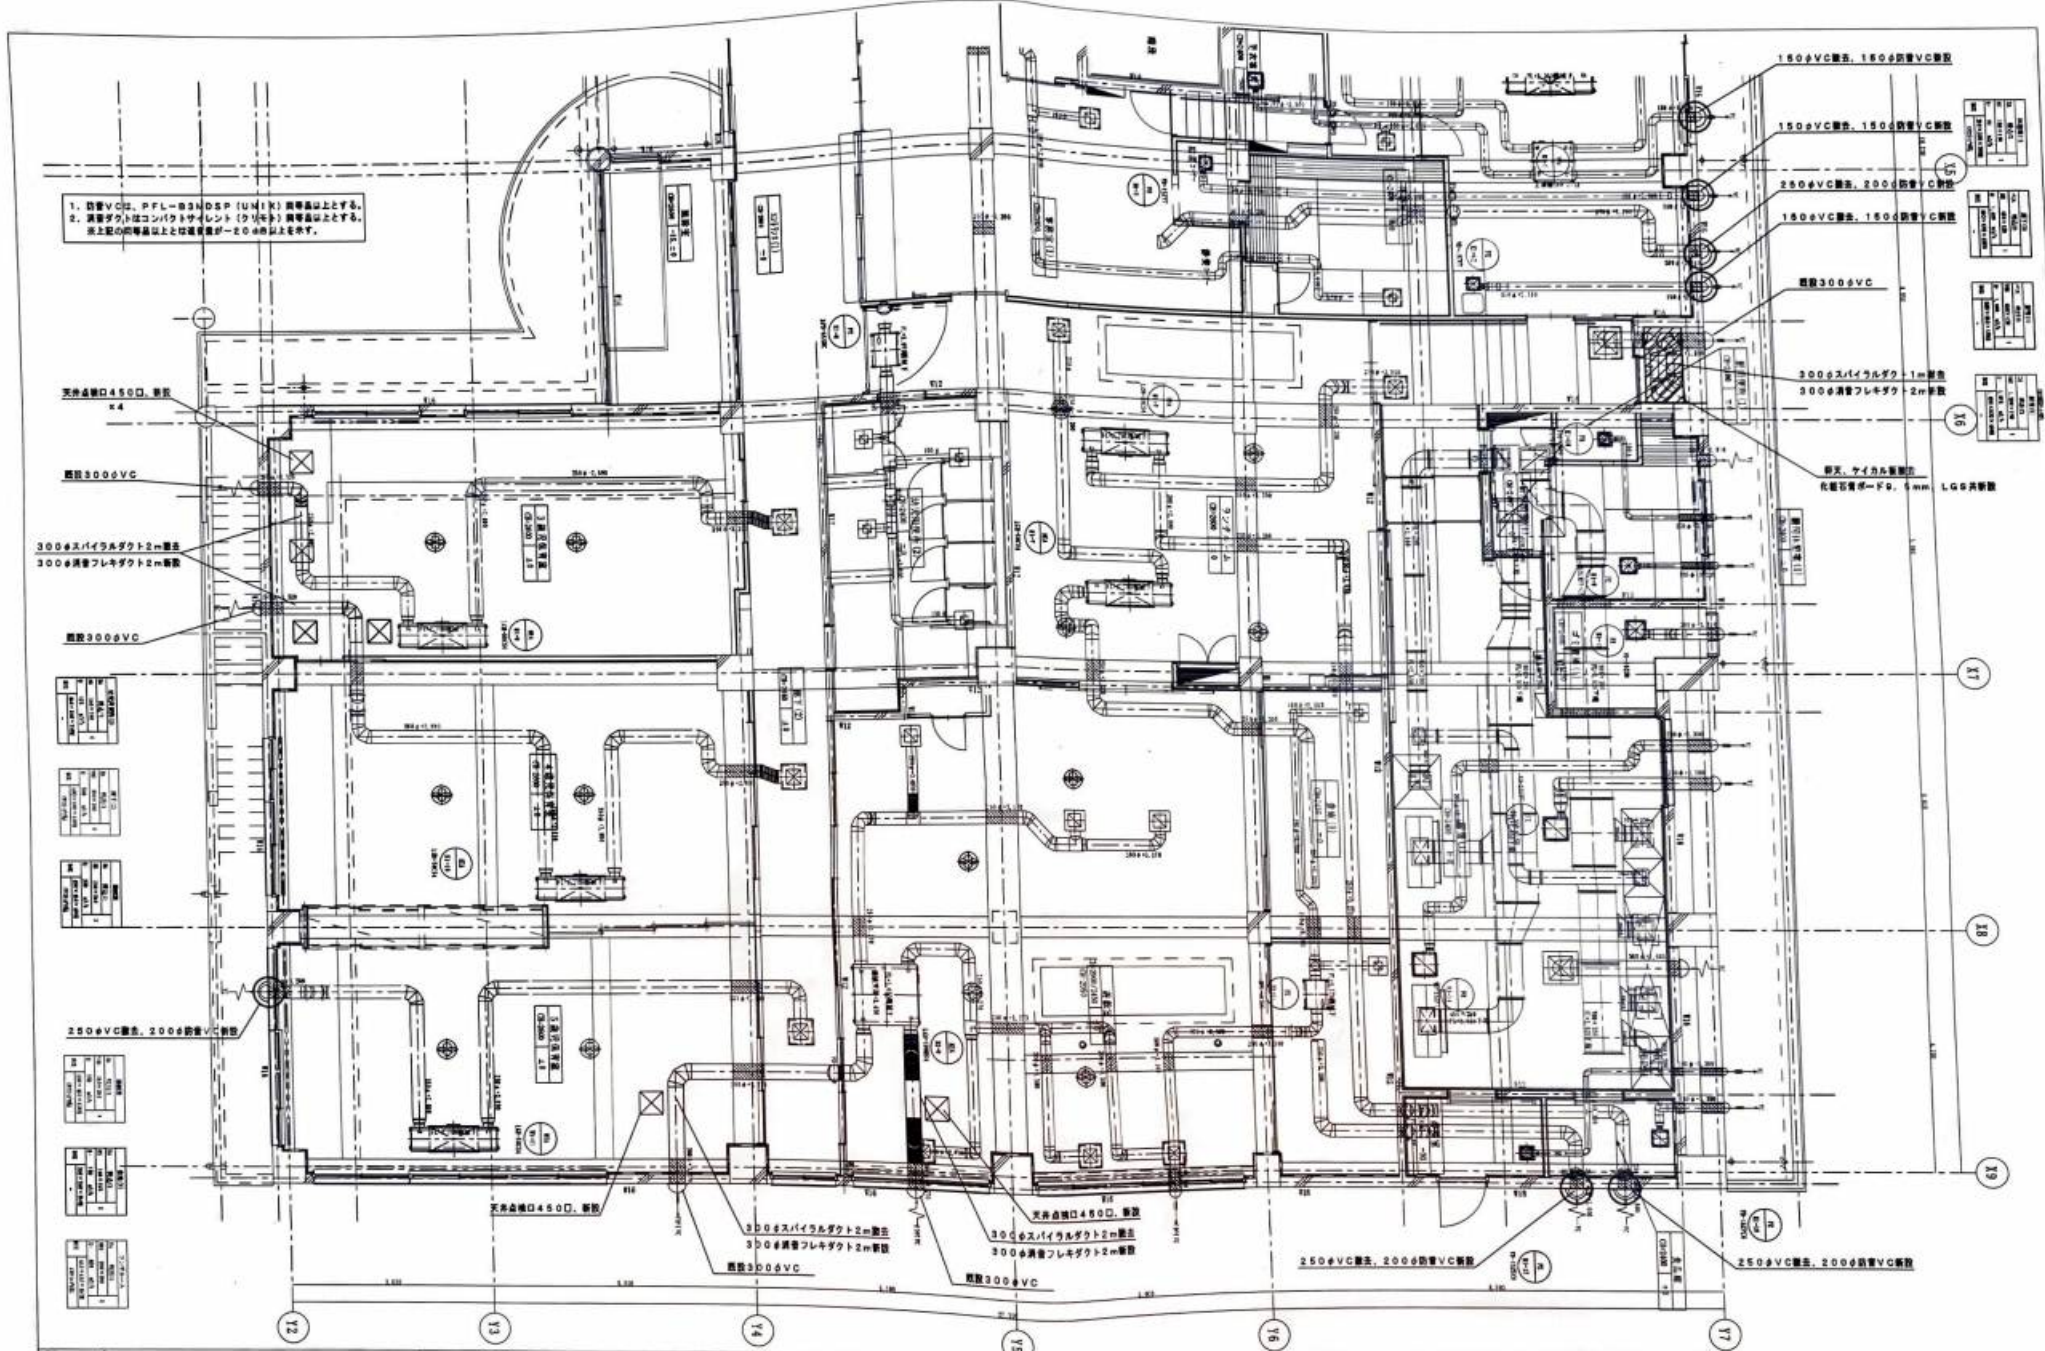

訂正		NPO法人 たてもの再生NET 担当: 林敏雄計画研究科	品川区企画部施設整備課	工事内容 東品川保育園ほか2園航空機騒音防止対策工事	縮尺 A1: 1/50 A3: 1/100	建物コード 製図年月日 2020.01	図面番号 M-06
				図面名称 品川保育園 1階平面図(2) (撤去・改修)			

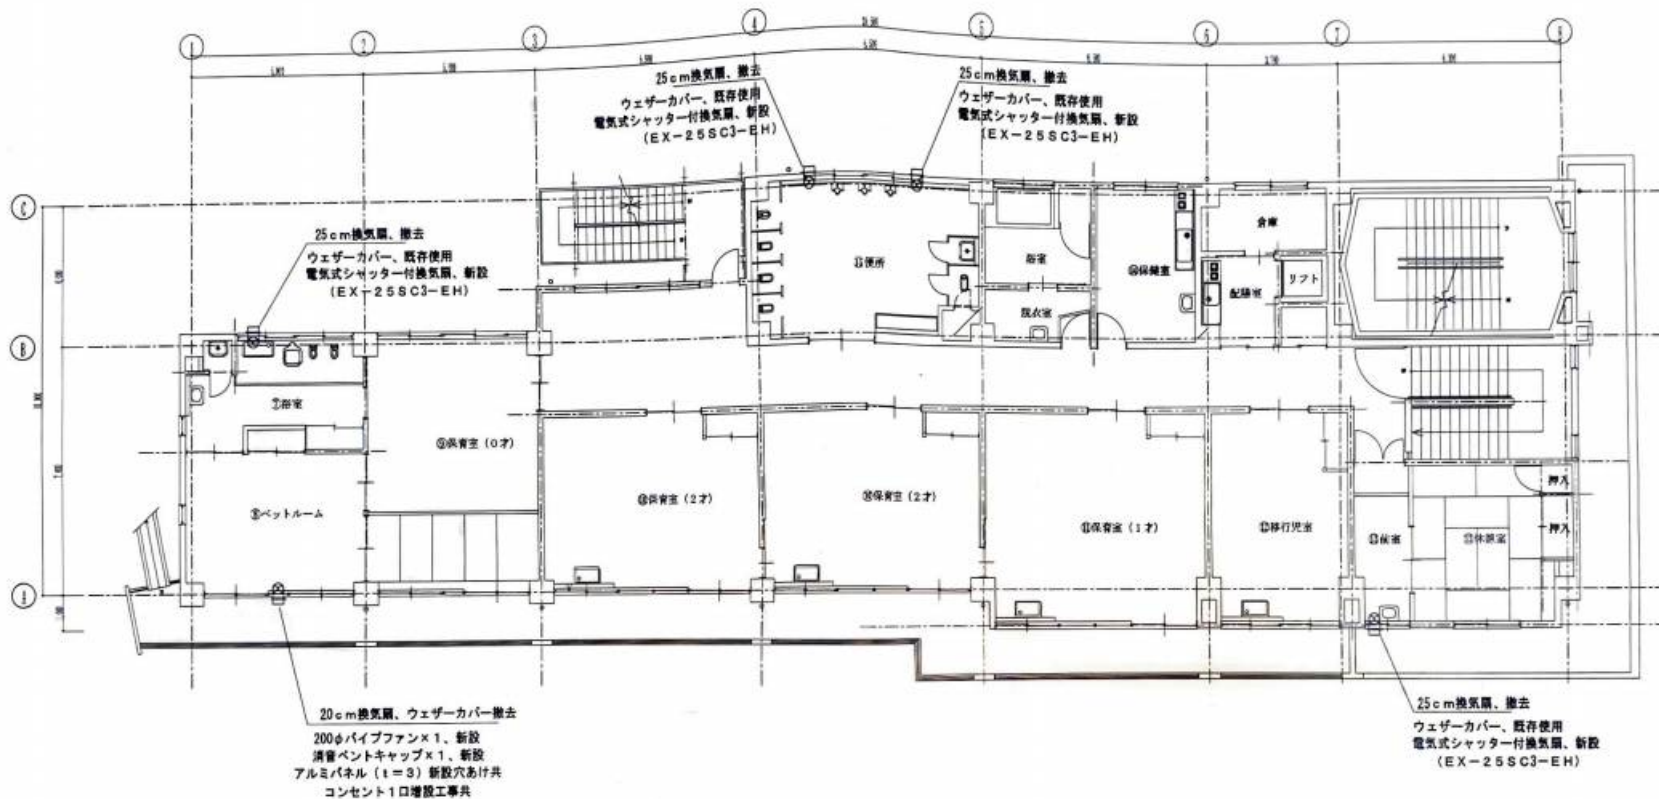

1. 防音VCGは、PFL-B3MDSP (UNIX) 同等品以上とする。
2. パイプファンはPV-20PXS4 (三菱電機) 同等品以上とする。
3. パイプファンにはL=200mmのBox (SUS304 t=2.0) を取付のこと。

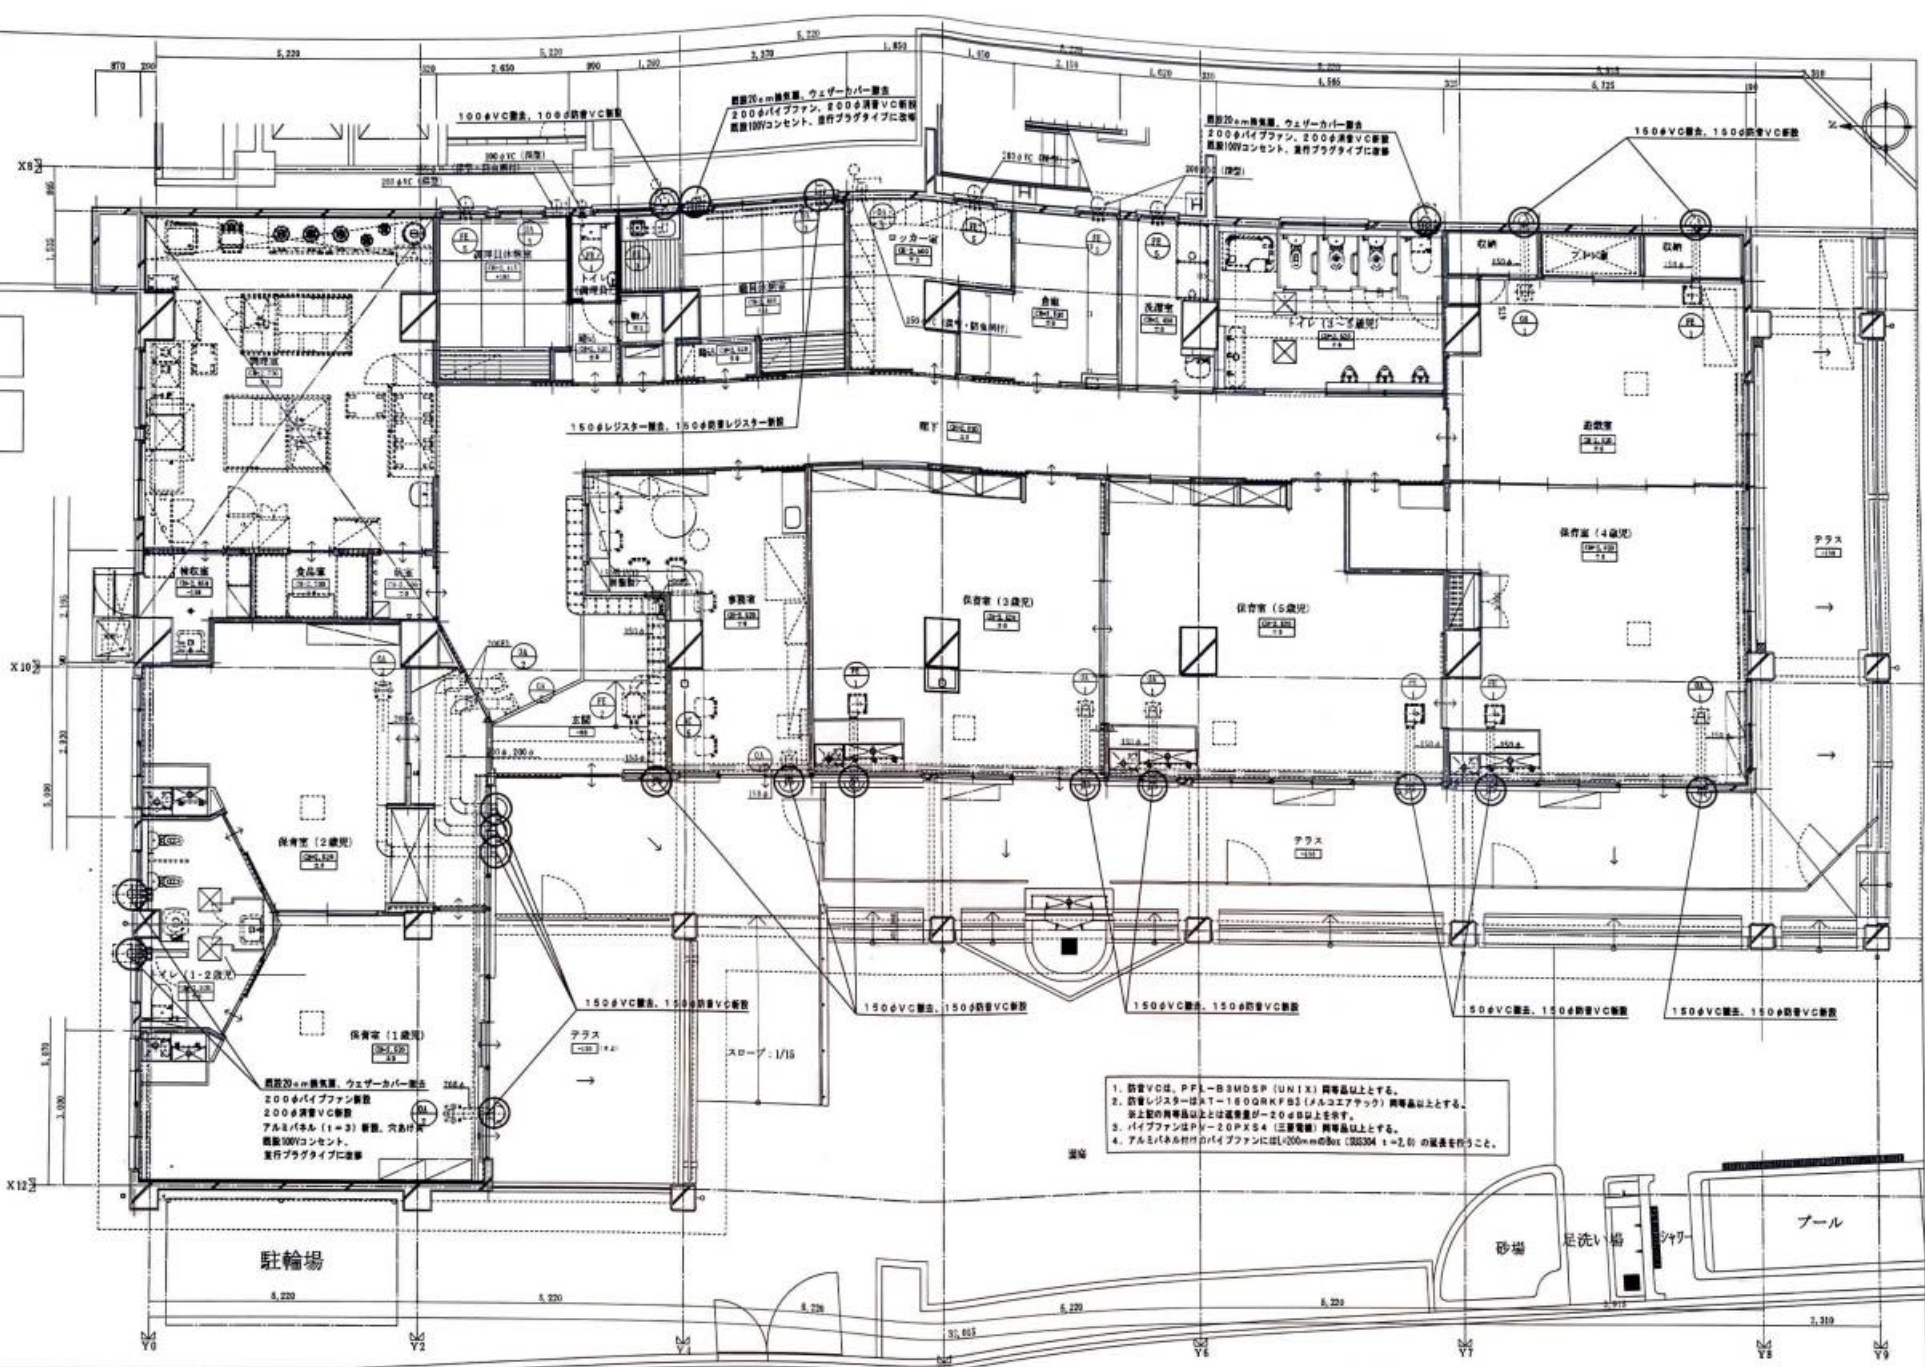


1. 防音VCは、PFL-BM05P (UNIX) 同等品以上とする。
2. 防音レジスターはAT-180QRKFB3 (マルチエアック) 同等品以上とする。
※上記の同等品以上とは通気量が200cc以上を示す。
3. バイブファンはPV-20PX54 (三菱電機) 同等品以上とする。
4. アルミ(あるいは鉄)製のバイブファンには100mmのBox (S03304 t=20) の設置を行うこと。

訂正 	NPO法人 たてもの再生NET	工事件名	東品川保育園ほか2園航空機騒音防止対策工事	縮尺	A1: 1/50	建物コード	M-07
		図面名称	ハッ山保育園 1階平面図 (撤去・改修)	縮尺	A3: 1/100	製図年月日	
	担当: 建築設計部	品川区企画部施設整備課				2020.01	

○ 1階 31個

- φ 100VC × 1個
- φ 150VC × 16個
- φ 150FD付VC × 12個
- φ 200VC × 1個
- φ 200FD付VC × 1個

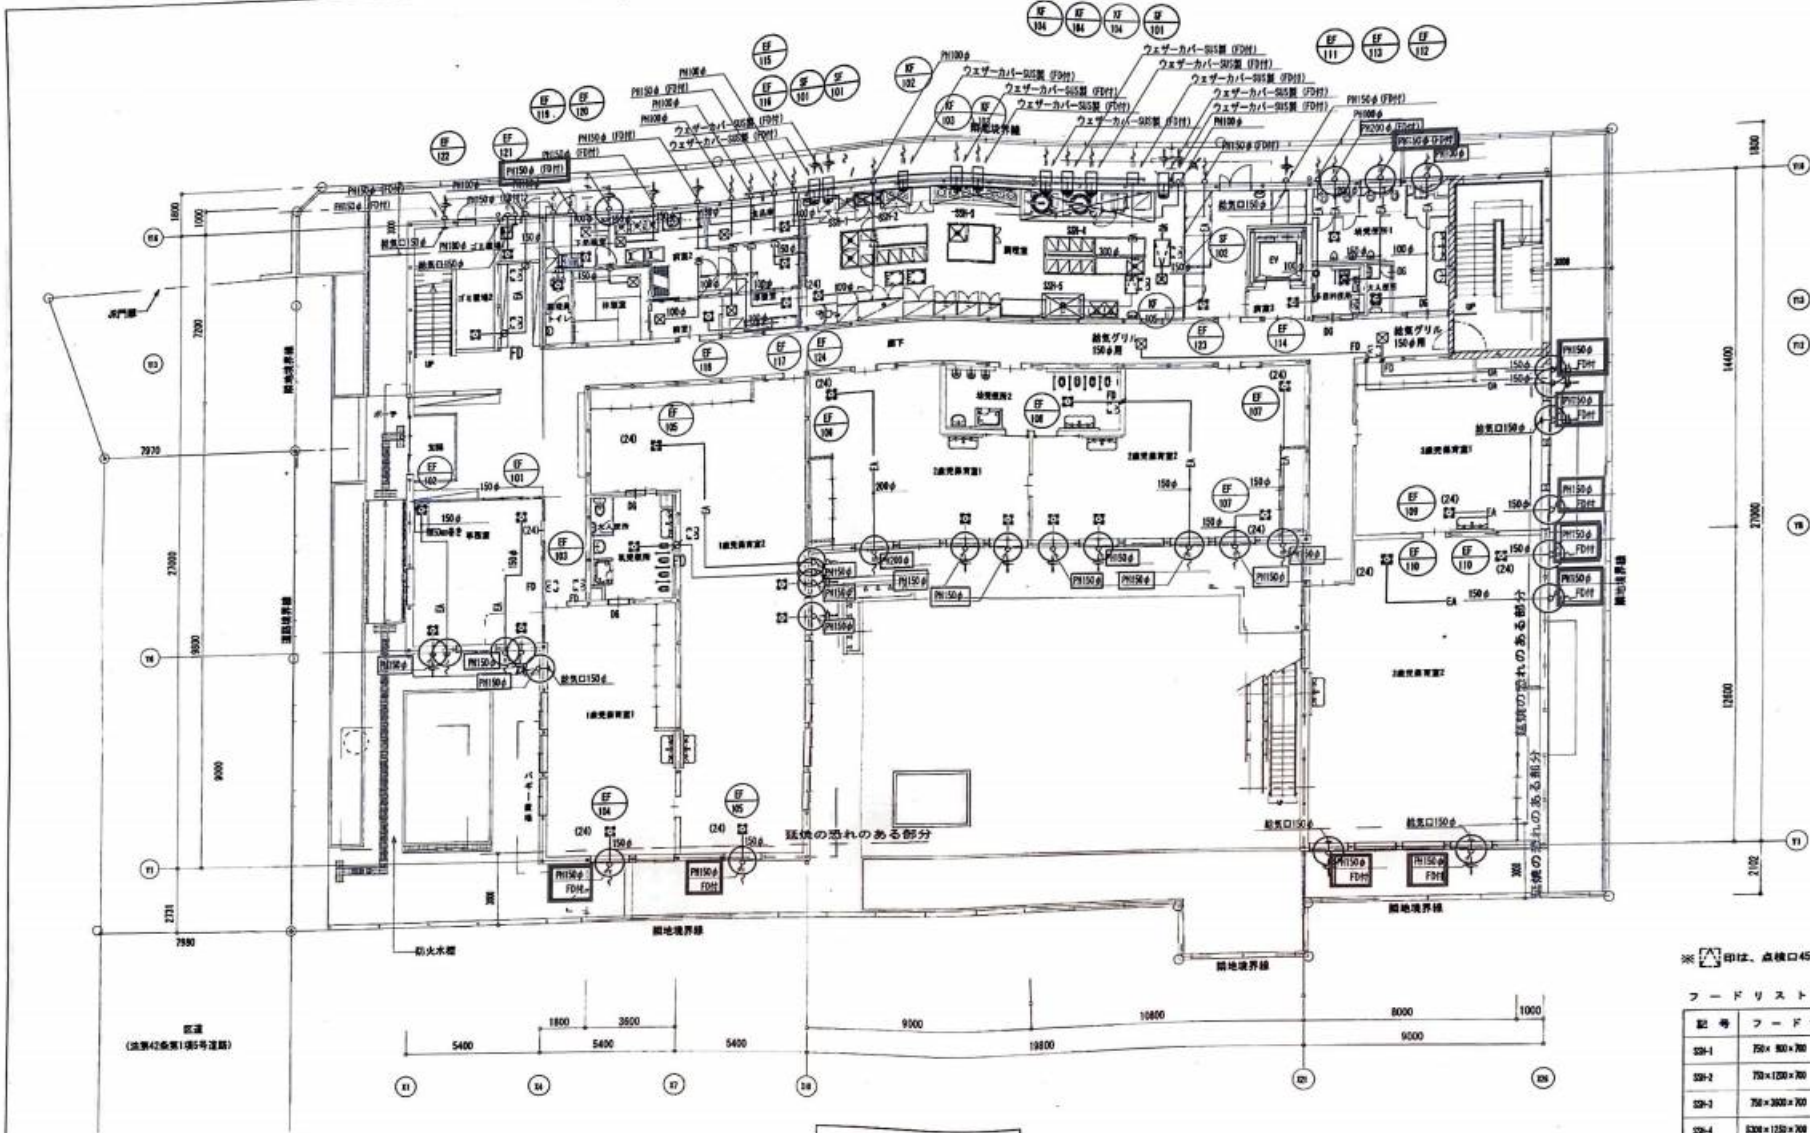

※印は、点検口450^φ(建築工事)を示す。

フードリスト(ステンレス製)

記号	フードサイズ	グリズフィルター
SH-1	750 × 800 × 700	*
SH-2	750 × 1200 × 700	FRL1-5506
SH-3	750 × 3000 × 700	FRL3-5506
SH-4	6300 × 1250 × 700	FRL2-5506 × 3
SH-5	1000 × 1850 × 700	*

※参考図書：ホーコス社製

KOHRI 郡リース株式会社

〒140-0001東京都品川区大目9-11-17 TEL (03) 552-1111

変更	回	付	理由	訂正事項
△	-	-	-	-
△	-	-	-	-
△	-	-	-	-

工事名称 広町二丁目大規模保育施設賃貸借

承認印

日付 2016.02.29


図面名称 換気設備 1階平面図

縮尺 1/200

設計者

図面番号 M-14

竣工印

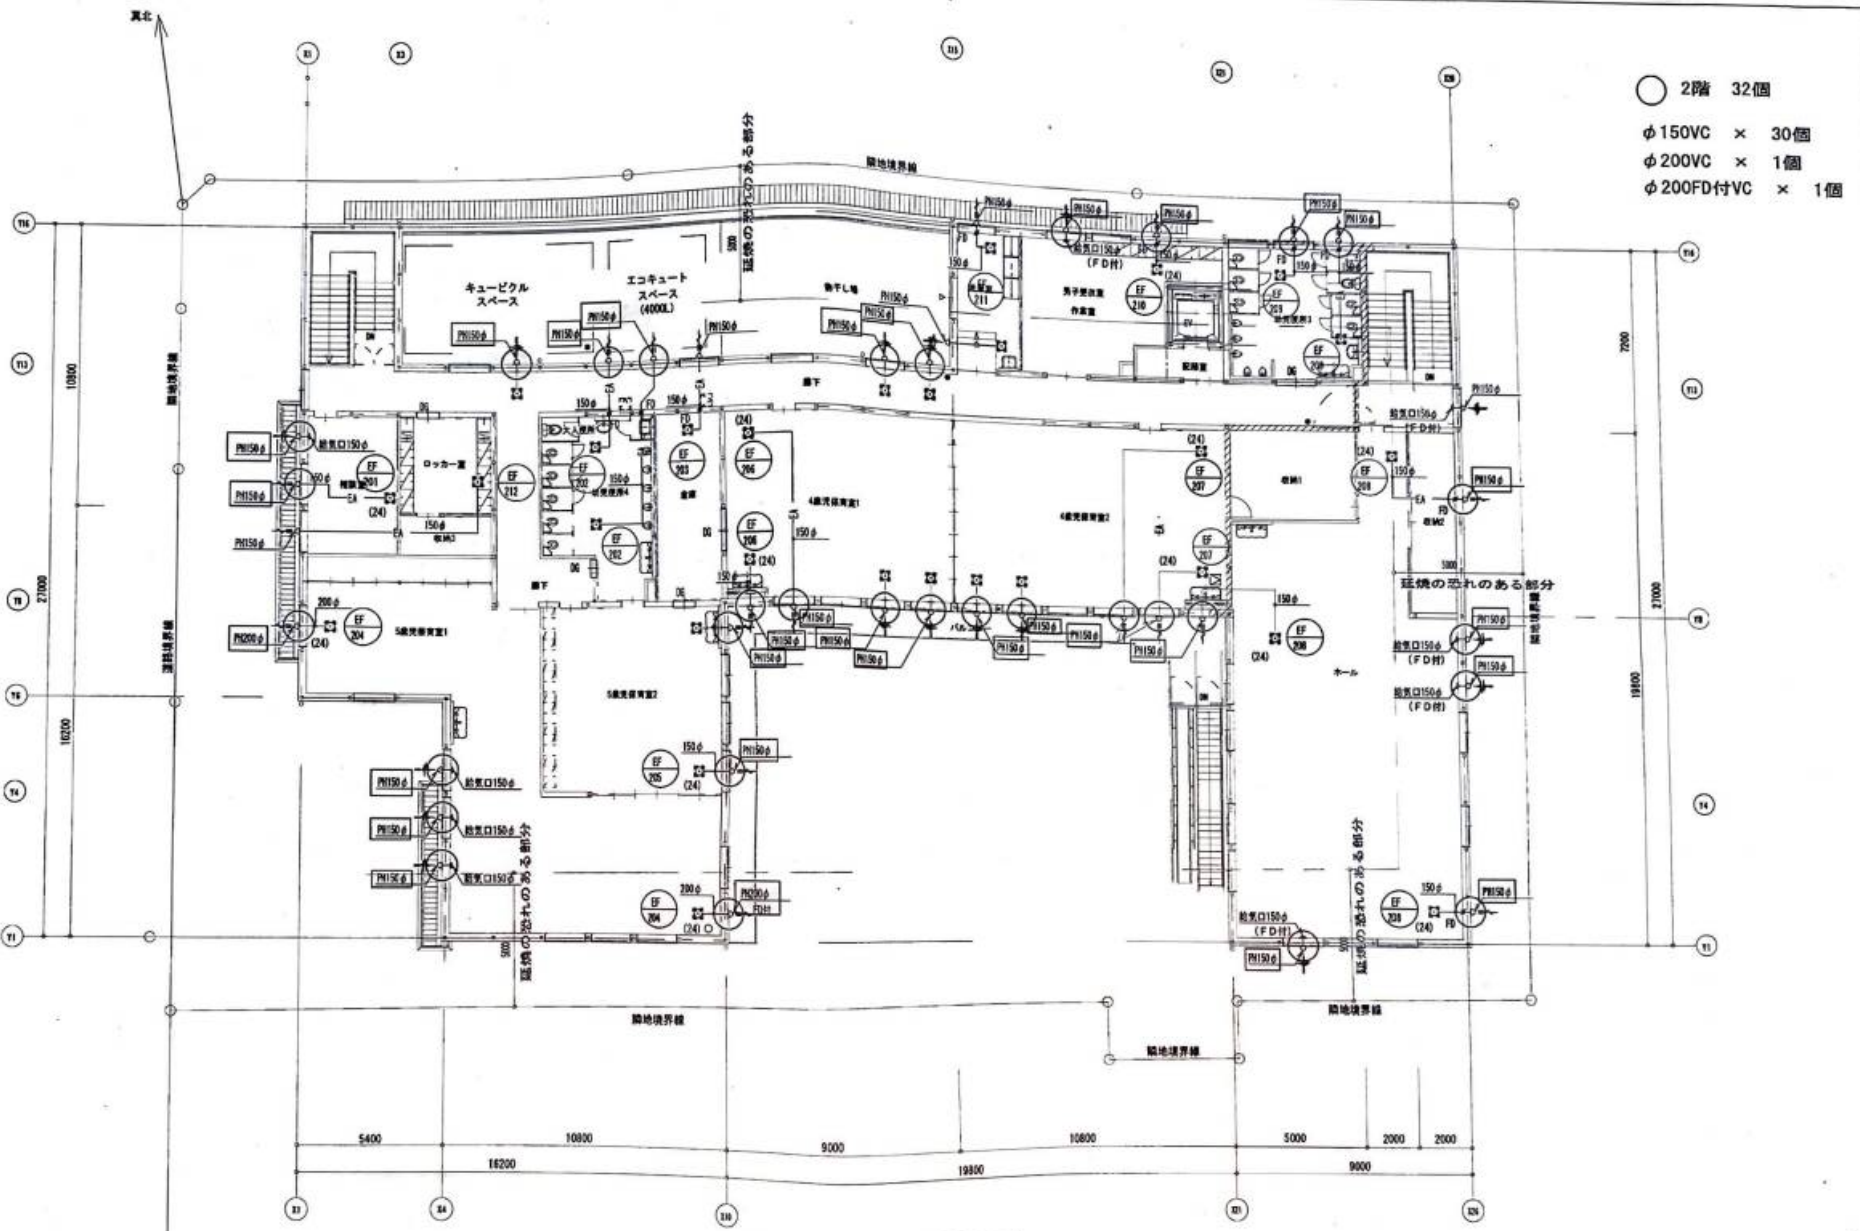

- 2階 32個
- φ150VC × 30個
- φ200VC × 1個
- φ200FD付VC × 1個

2階平面図 S=1/200

※ 印は、点検口450^φ(隠蔽工事)を示す。



KOHRI

郡リース株式会社

変更	日付	理由	訂正事項
△	-	-	-
△	-	-	-
△	-	-	-
△	-	-	-

工事名称 広町二丁目大規模保育施設設置貸借

図面名称		図面番号	
換気設備	2階平面図	図面番号	U-15
縮尺	1/200	設計者	
日付	2016.02.29	承認印	

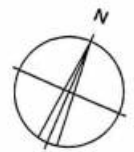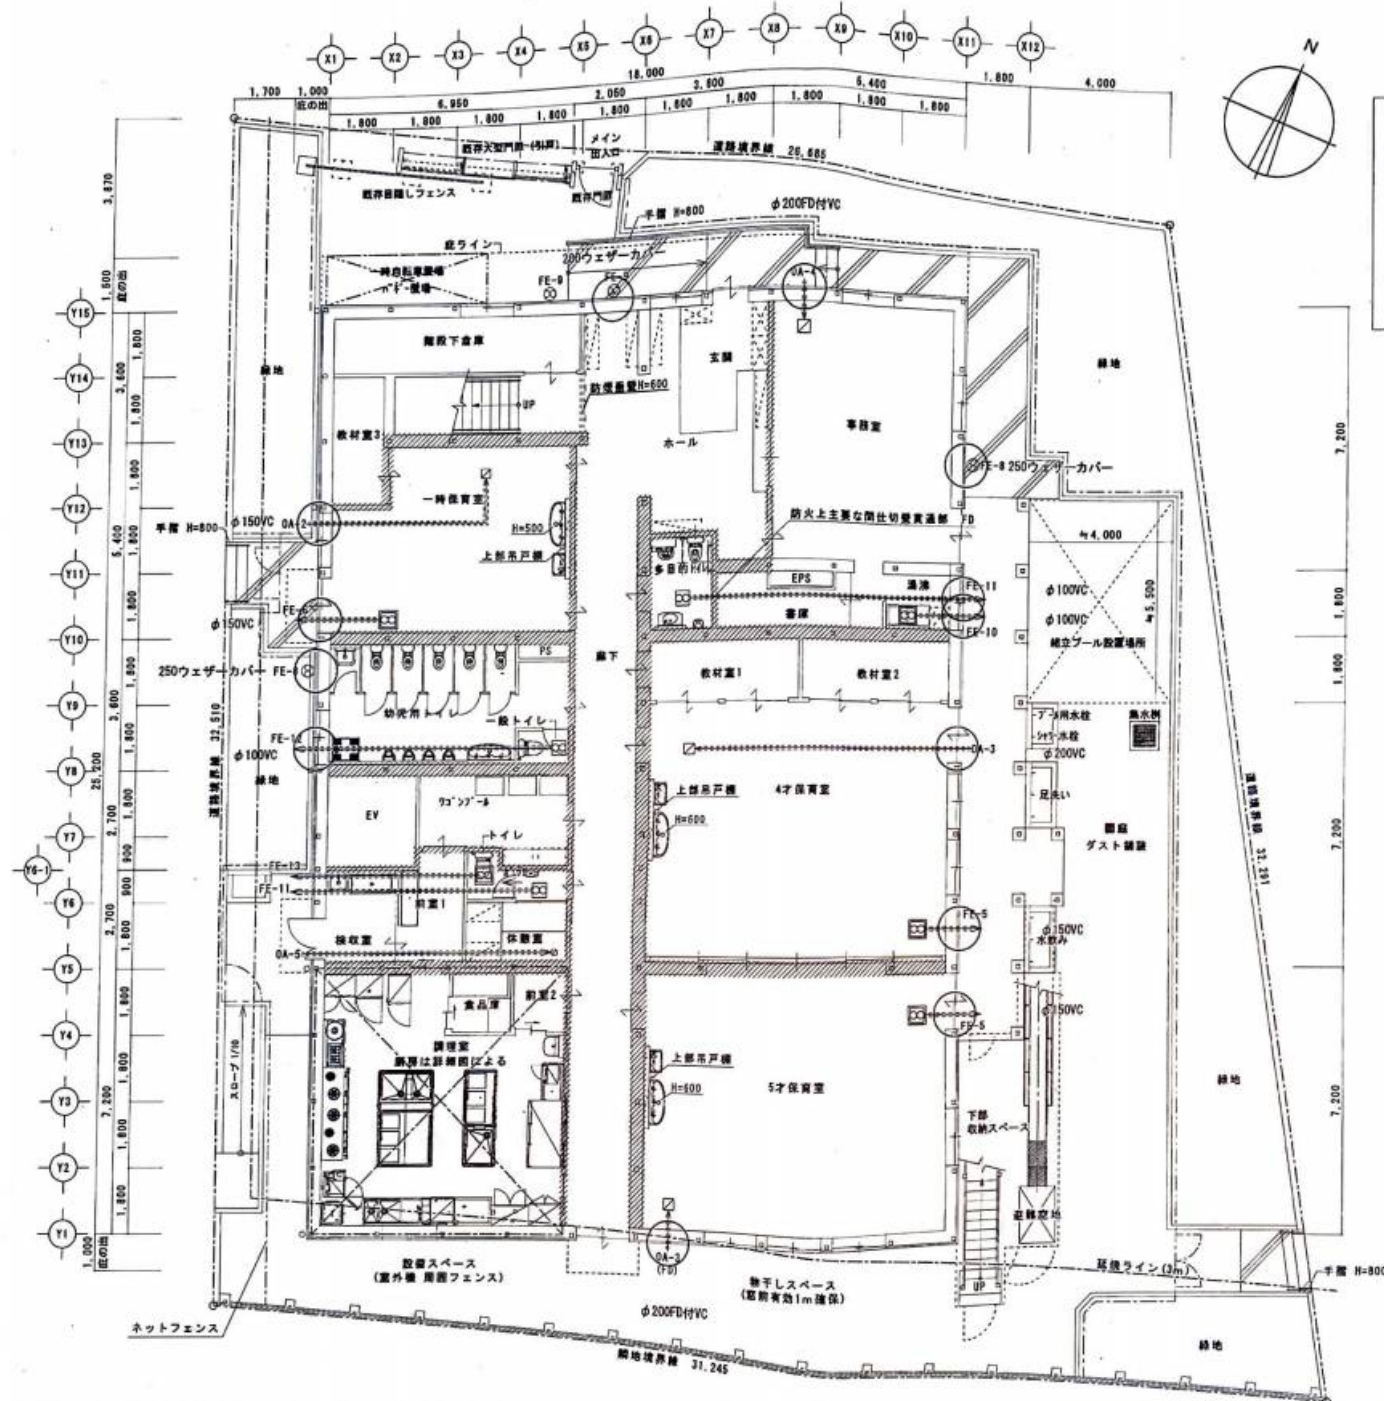


■■■■：防火上主要な開仕切壁を示す
 耐火構造 FP040P-0174
 強化石膏ボード t=12.5 両面2重貼
 天井裏・小間裏まで施工
 強化石膏ボード t=12.5 2重貼
 605以下
 強化石膏ボード t=12.5 2重貼
 ※給水管、配電管その他の管が防火上主要な開仕切壁を貫通する場合は、貫通する部分からそれぞれ両側1mを不燃材料で遮ること。又、当該管と防火上主要な開仕切壁とのすき間をモルタル等の不燃材料で埋めること。

○ 13個

- φ 100VC × 3個
- φ 150VC × 4個
- φ 200VC × 1個
- φ 200FD付VC × 2個
- 200ウェザーカバー × 1個
- 250ウェザーカバー × 2個

1階平面図 S=1/100

東海リース株式会社	作成日 2016.08.14	北品川一丁目保育施設等賃貸借	図面No. U-04
	訂正 2016.11.09 換気室開仕切壁移動		
			1/100

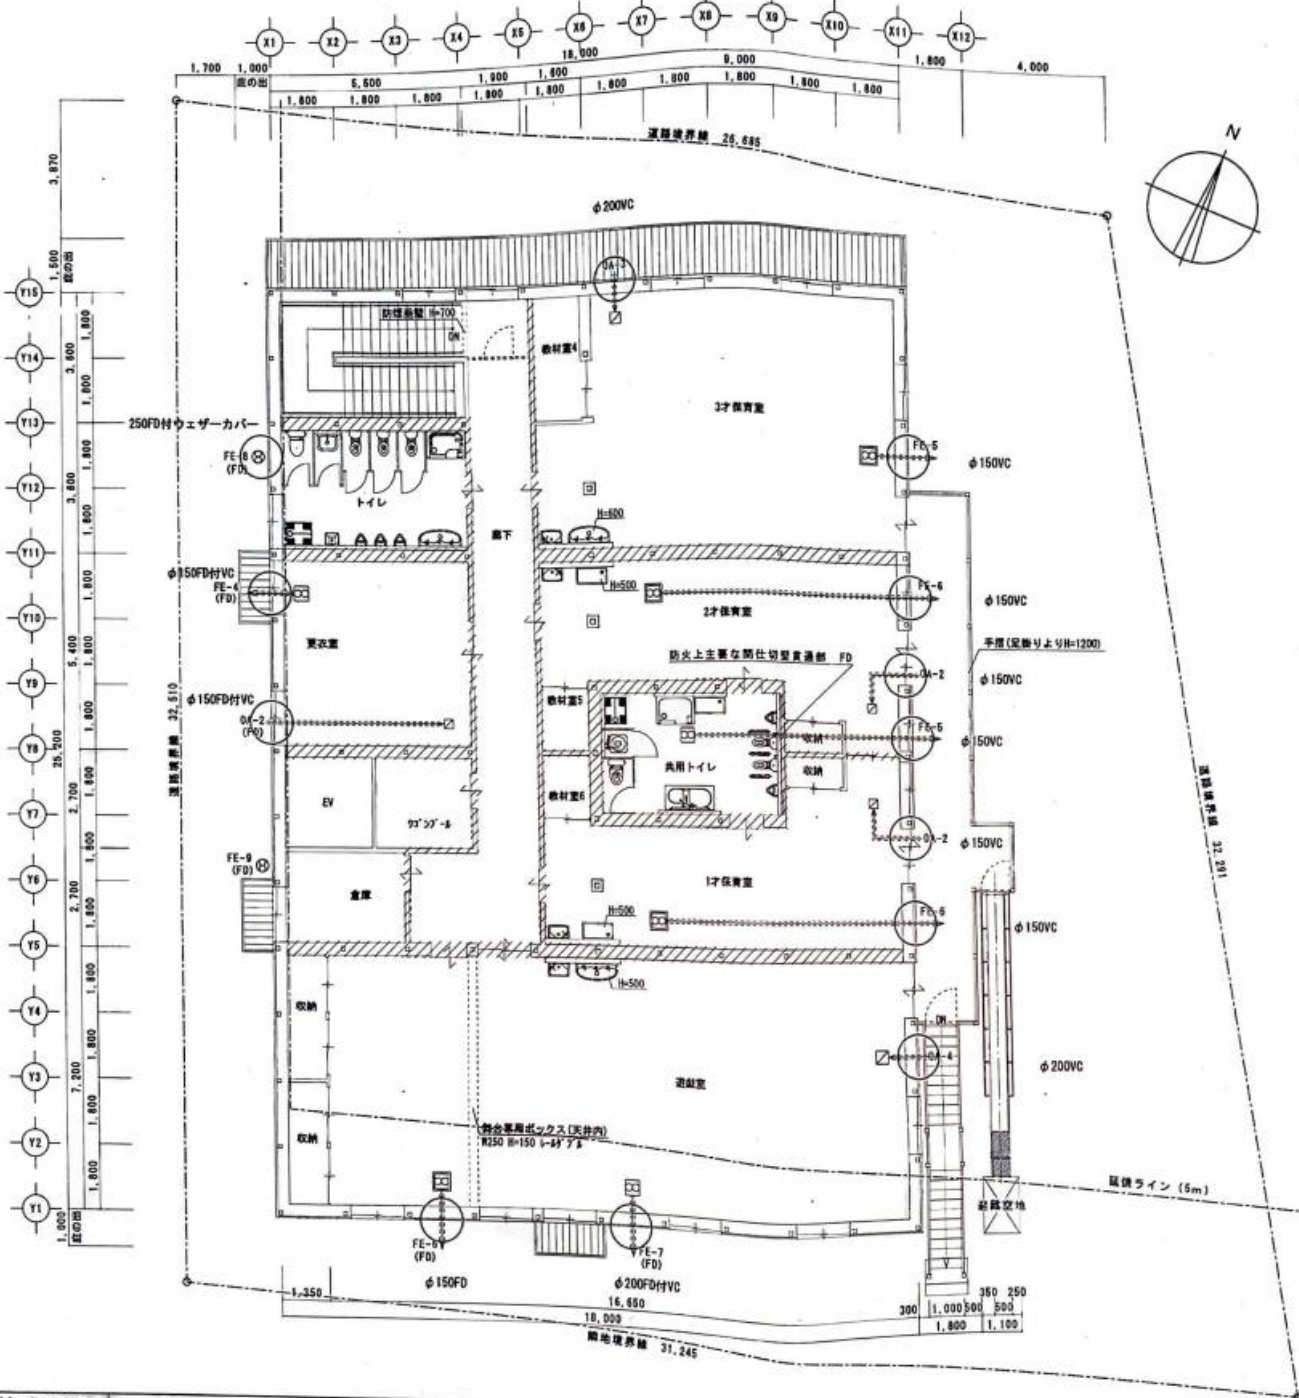

〓 : 防火上主要な開仕切壁を示す
 耐火構造 FP060P-0174
 強化石膏ボード t=12.5 両面2層貼
 天井裏・小部屋まで施工
 強化石膏ボード t=12.5 2層貼
 606以下 強化石膏ボード t=12.5 2層貼
 配管(水管、配電管その他)の管が防火上主要な開仕切壁を貫通する場合は、貫通部分からそれぞれ両側1mを不燃材料で巻ること。又、当該管と防火上主要な開仕切壁とのすき間をモルタル等の不燃材料で埋めること。

○ 13個

- φ150VC × 6個
- φ150FD付VC × 3個
- φ200VC × 2個
- φ200FD付VC × 1個
- 250FD付ウエザーカバー × 1個

2階平面図 S=1/100

東海リース株式会社

作成日 2016.08.14

図番	49-55	工事名	北品川一丁目保育施設等賃貸借	図面No.	N-05
内容	2階換気設備図		縮尺	1/100	